




MIJSCOWY PLAN ZAGOSPODAROWANIA PRZESTRZENNEGO GMINY KROTOSZYN
OBJMUJĄCY CZĘŚĆ WSI DUSZNA GÓRKA
SKALA 1 : 1000


Załącznik Nr 1 do Uchwały
Nr LIII/420/2018
Rady Miejskiej w Krotoszynie
z dnia 28 czerwca 2018 r.

0 25 50 75 100 m

WYRYS ZE STUDIUM UWARUNKOWAŃ I KIERUNKÓW
ZAGOSPODAROWANIA PRZESTRZENNEGO
GMINY KROTOSZYN
SKALA 1 : 10 000

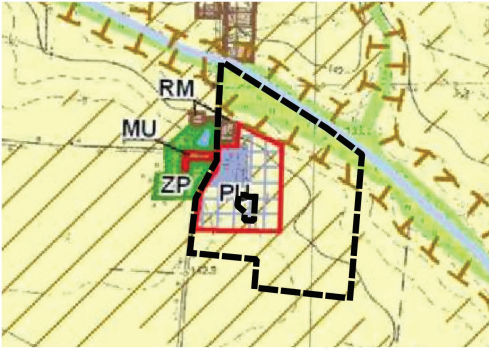

GRANICA OBSZARU OBJĘTEGO PLANEM MIEJSCOWYM

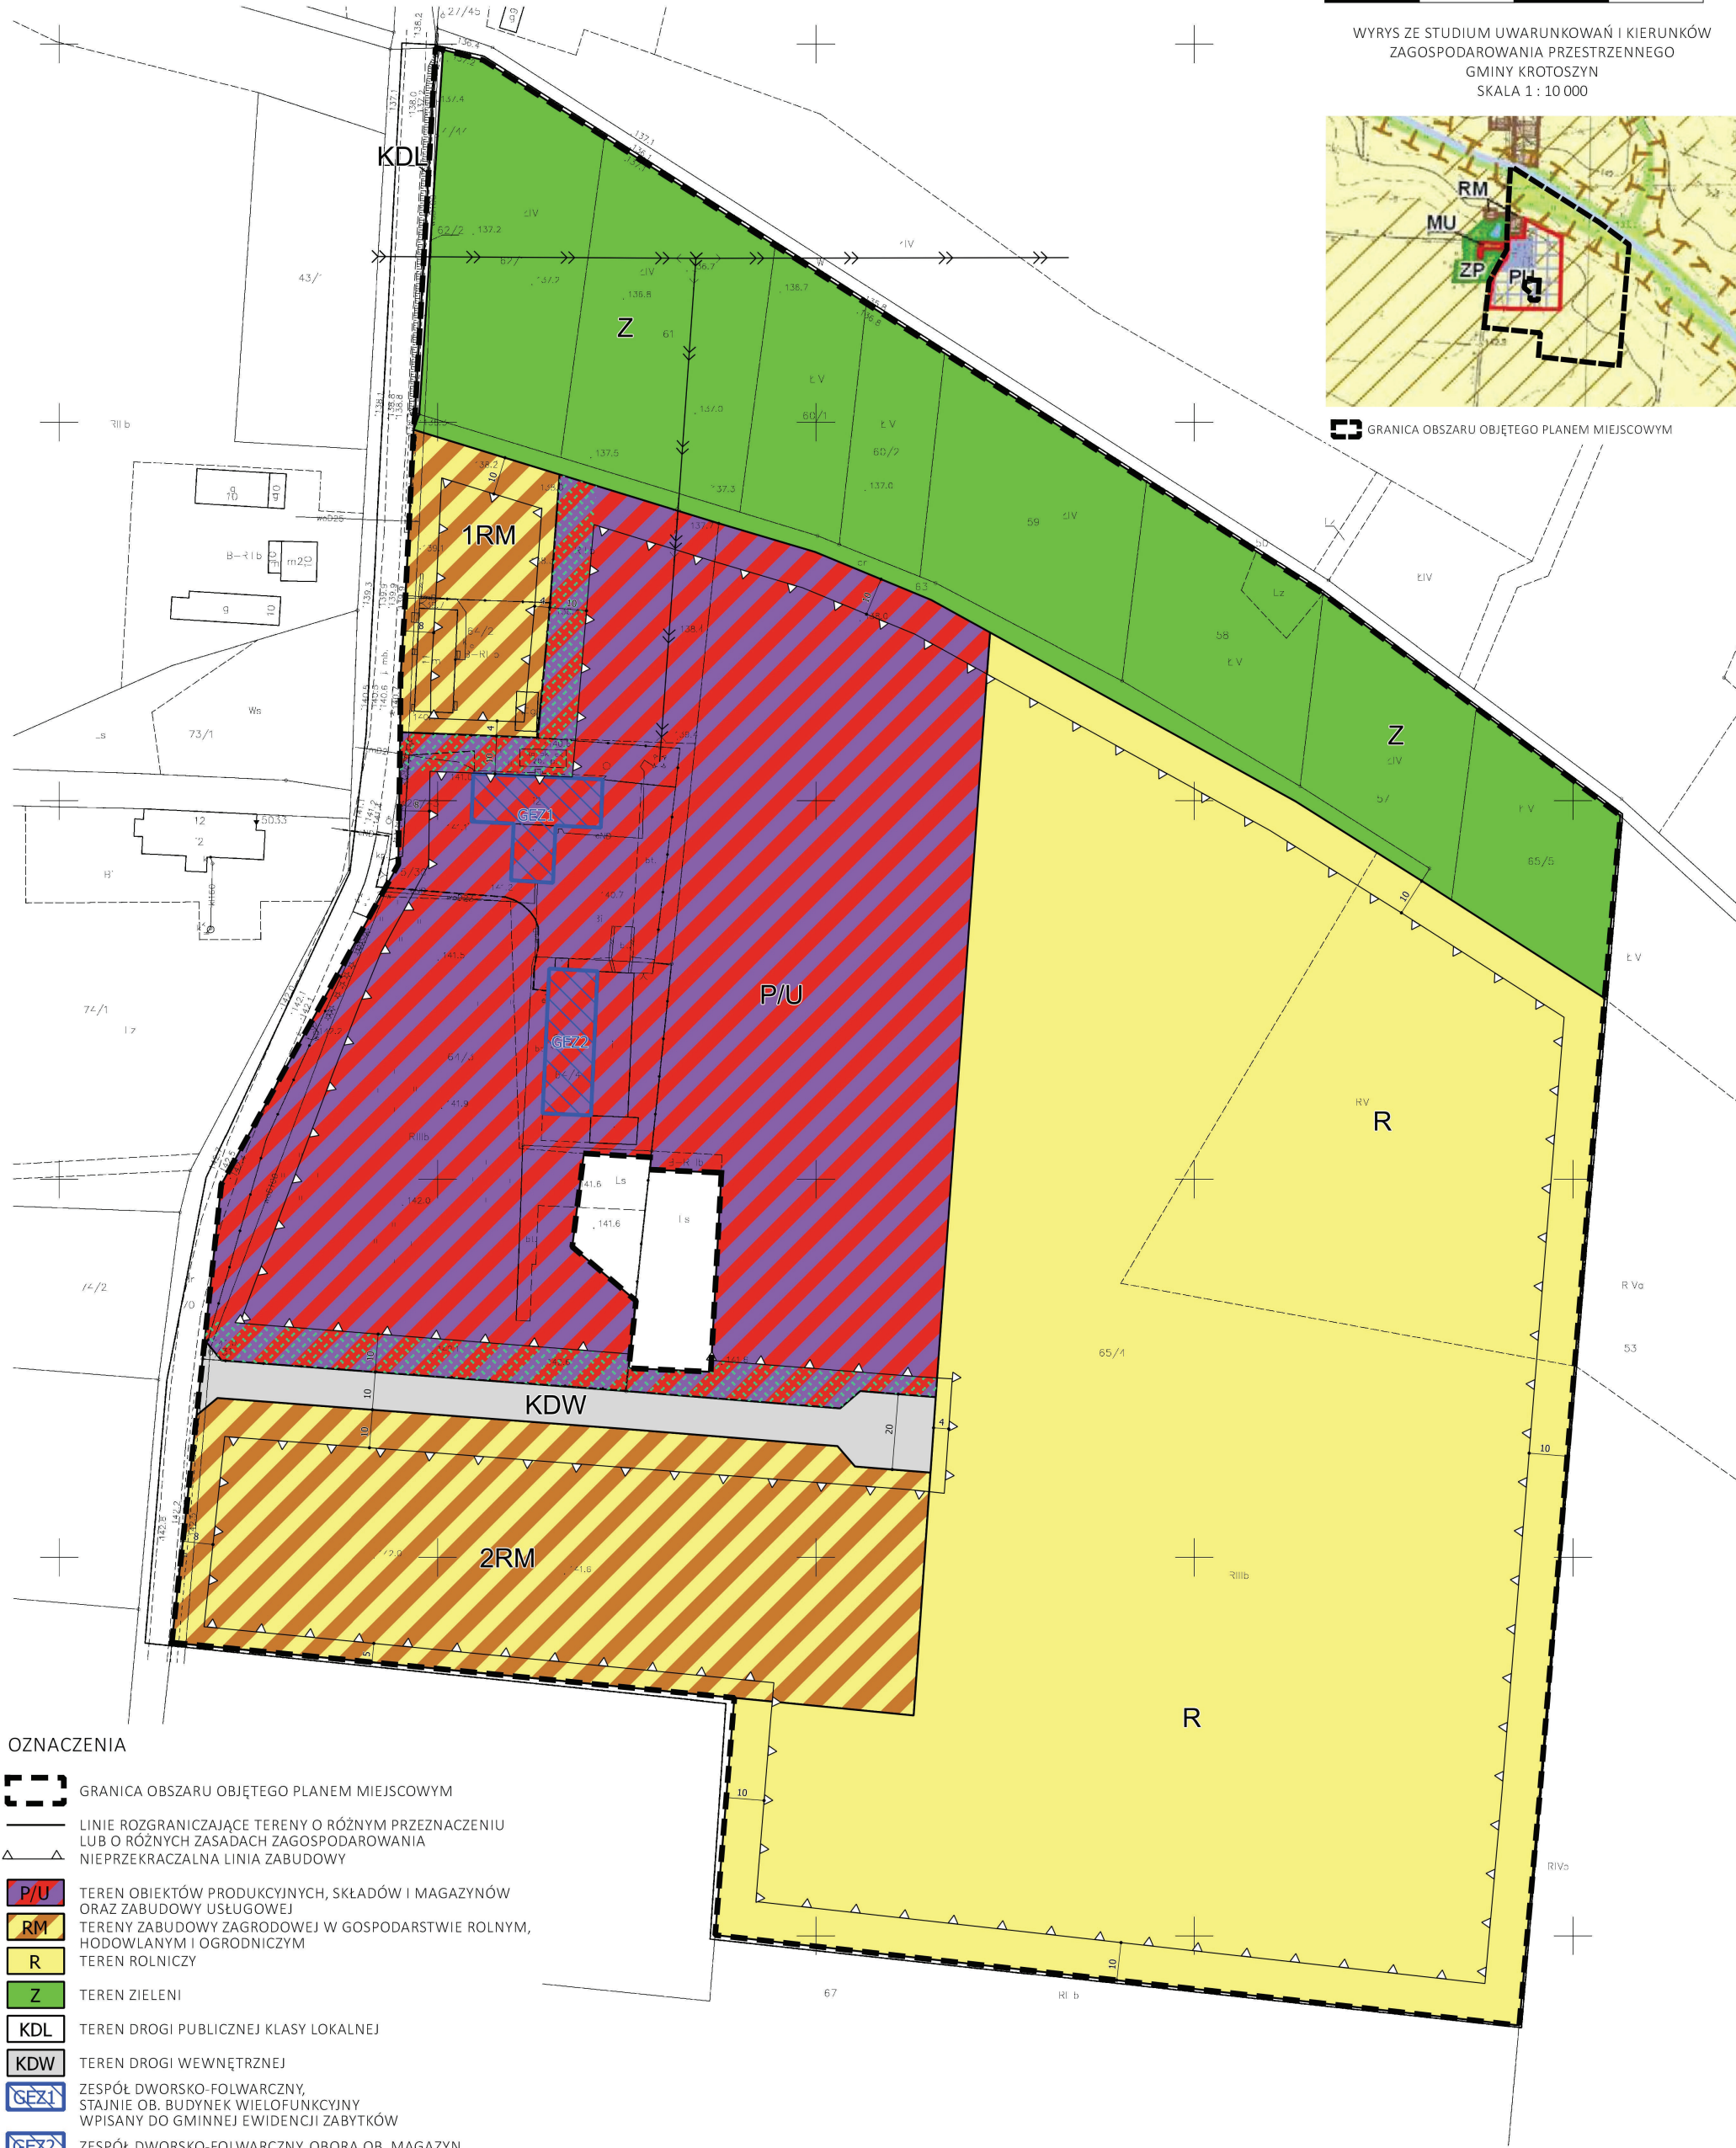

OZNACZENIA

- GRANICA OBSZARU OBJĘTEGO PLANEM MIEJSCOWYM
- LINIE ROZGRANICZAJĄCE TERENY O RÓŻNYM PRZEZNACZENIU
LUB O RÓŻNYCH ZASADACH ZAGOSPODAROWANIA
- NIEPRZEKACZALNA LINIA ZABUDOWY
- P/U TEREN OBIEKTÓW PRODUKCYJNYCH, SKŁADÓW I MAGAZYNÓW
ORAZ ZABUDOWY USŁUGOWEJ
- RM TERENY ZABUDOWY ZAGRODOWEJ W GOSPODARSTWIE ROLNYM,
HODOWLANYM I OGRODNICZYM
- R TEREN ROLNICZY
- Z TEREN ZIELENI
- KDL TEREN DROGI PUBLICZNEJ KLASY LOKALNEJ
- KDW TEREN DROGI WEWNĘTRZNEJ
- GEZ1 ZESPÓŁ DWORSKO-FOLWARCZNY,
STAJNIE OB. BUDYNEK WIELOFUNKCYJNY
WPISANY DO GMINNEJ EWIDENCJI ZABYTKÓW
- GEZ2 ZESPÓŁ DWORSKO-FOLWARCZNY, OBORA OB. MAGAZYN
WPISANY DO GMINNEJ EWIDENCJI ZABYTKÓW
- ISTNIEJĄCA LINIA ELEKTROENERGETYCZNA SN 15 kV
- STREFA ZIELENI IZOLACYJNEJ

CAŁY OBSZAR OBJĘTY PLANEM POŁOŻONY JEST:
1) W OBSZARZE NATURA 2000 OSO „DĄBROWY KROTOSZYŃSKIE” – PLB 300007;
2) W OBSZARZE NATURA 2000 SOO „UROCZYSKA PŁYTY KROTOSZYŃSKIEJ” – PLH 300002;
3) W OBSZARZE CHRONIONEGO KRAJOBRAZU „DĄBROWY KROTOSZYŃSKIE BASZKÓW-ROCHY”.